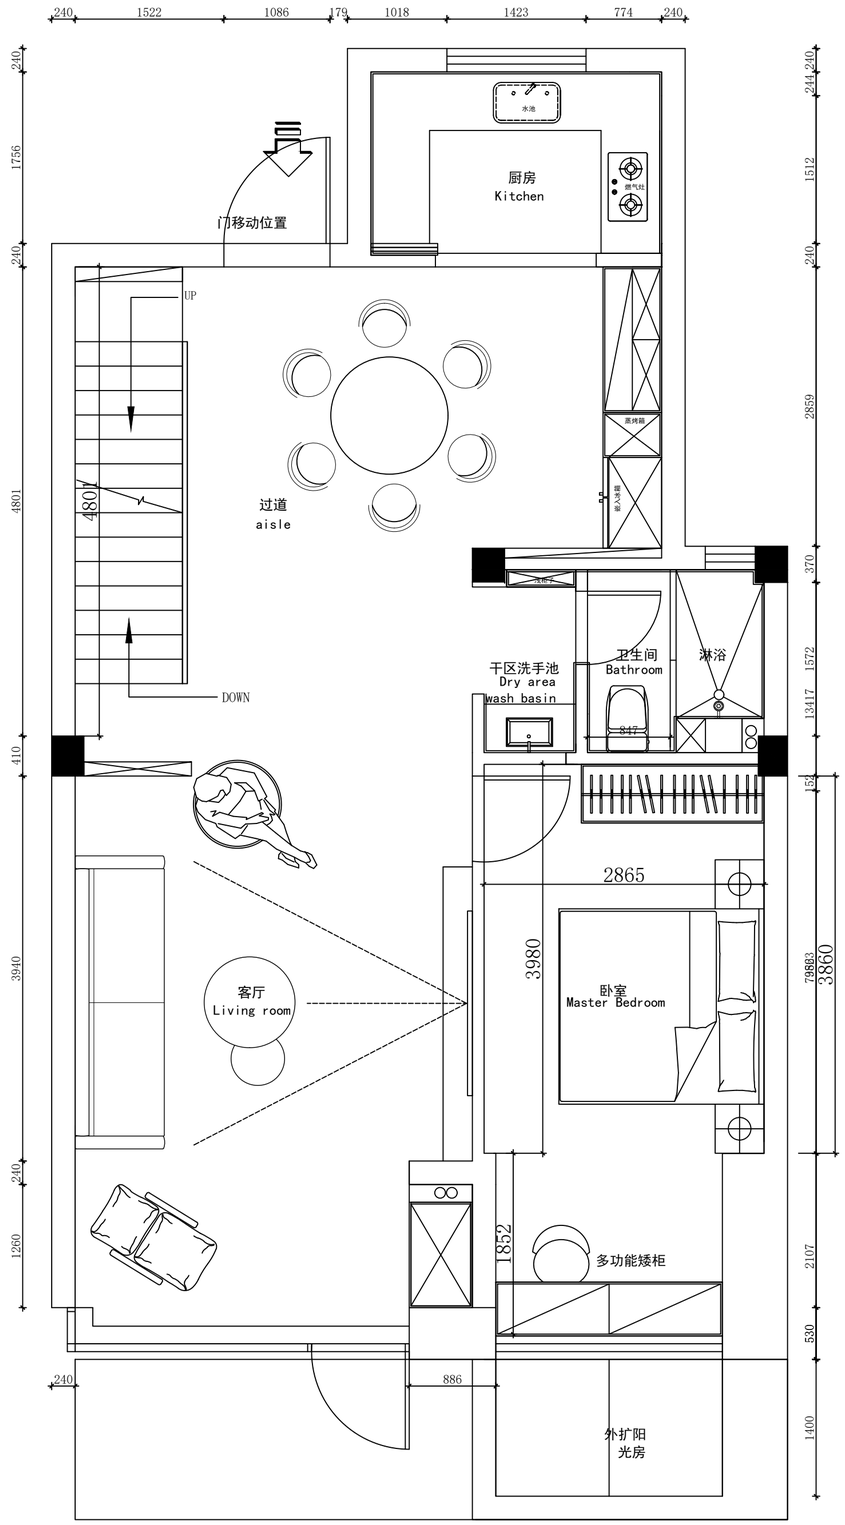

洗衣机冰箱腿子

起点高

图纸标题 DRAWING TITLE：

1F平面图

印刷 Printing：

日期 Date：

客户签字 Customer signature：

比例 Scale：

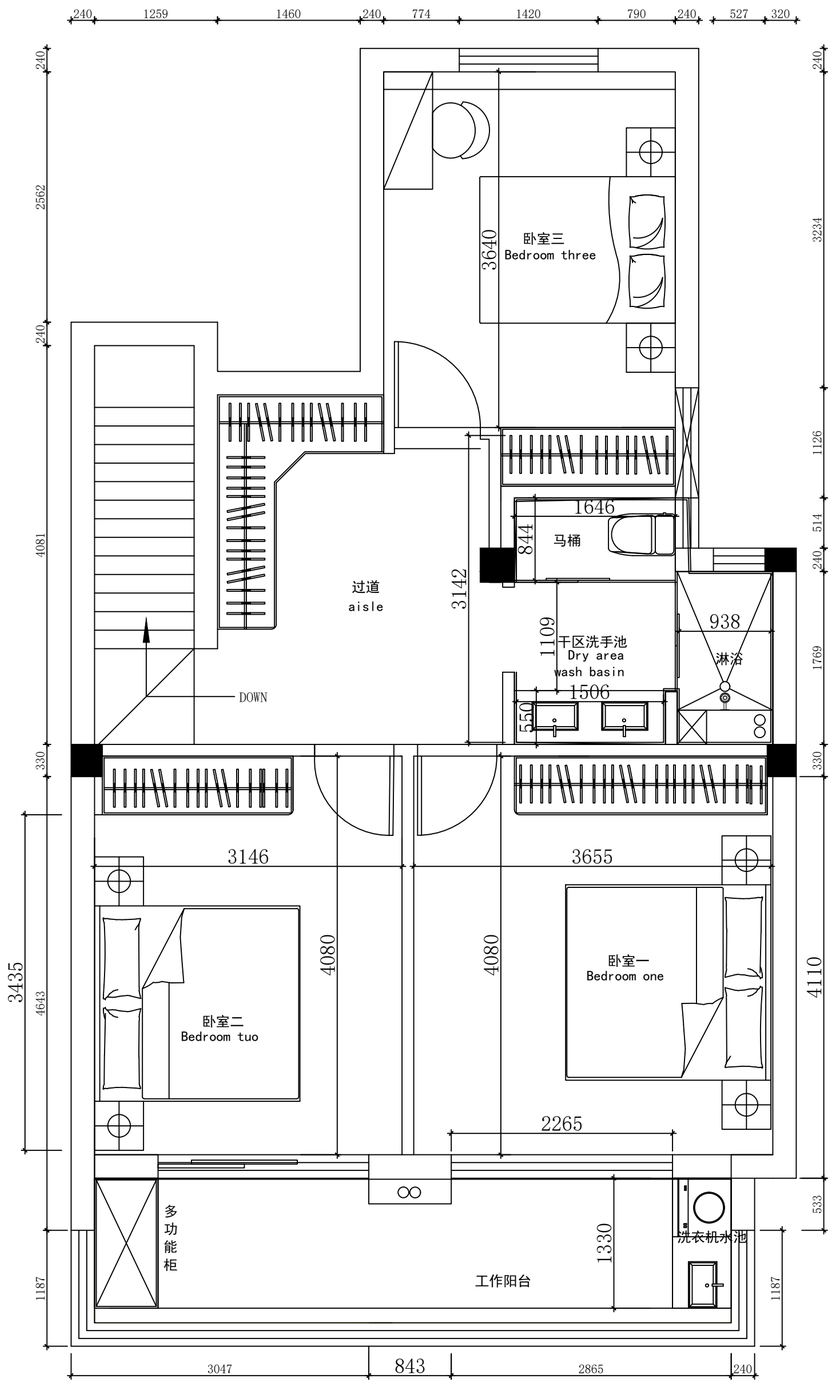

包豪斯

图纸标题 DRAWING TITLE：

2F平面图

印刷 Printing：

日期 Date：

客户签字 Customer signature：

比例 Scale：

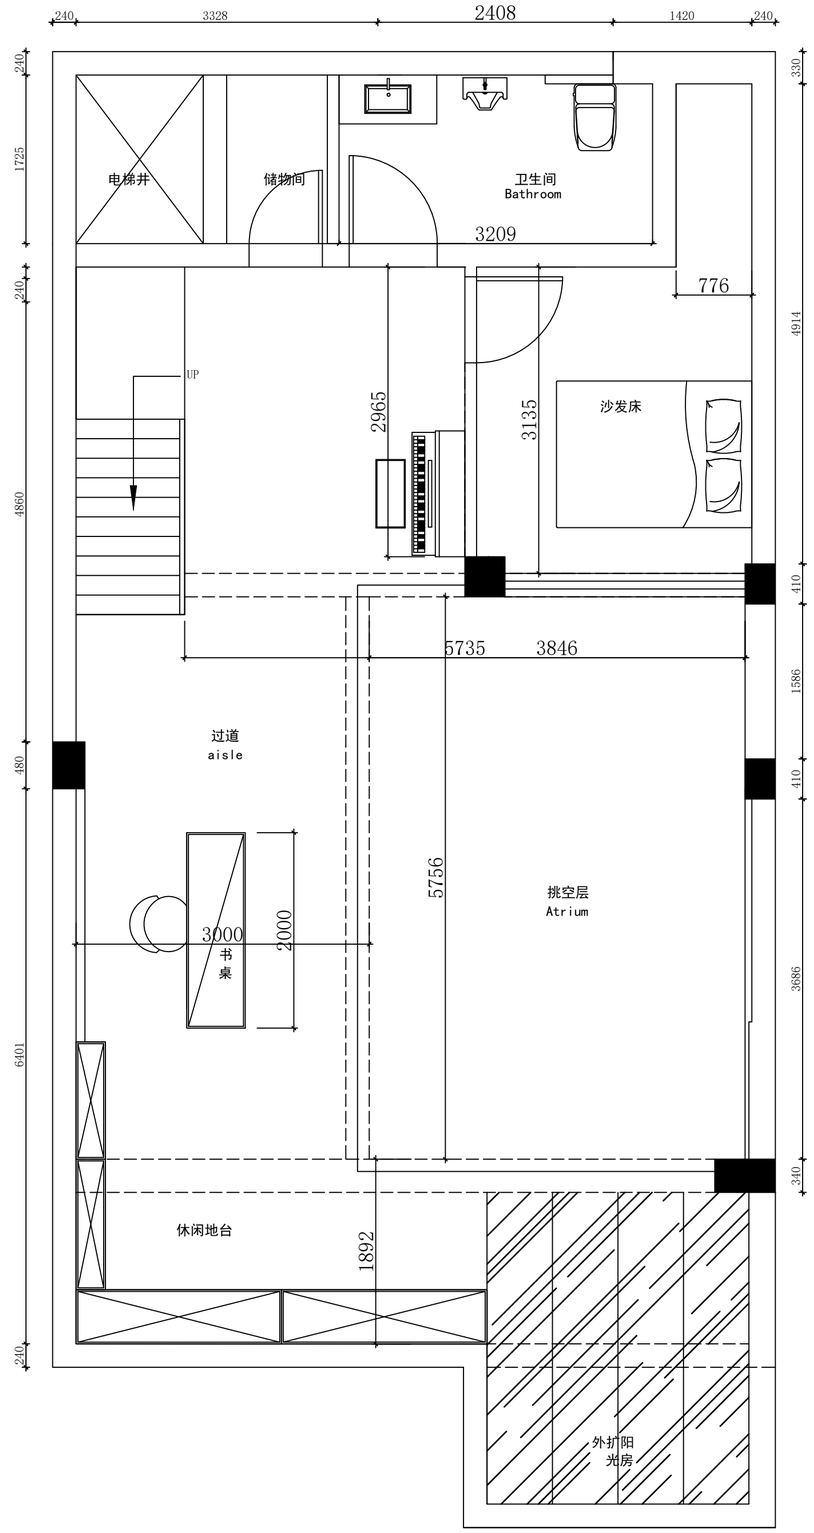

负1层

图纸标题 DRAWING TITLE：

负1平面图

印刷 Printing：

日期 Date：

客户签字 Customer signature：

比例 Scale： ()

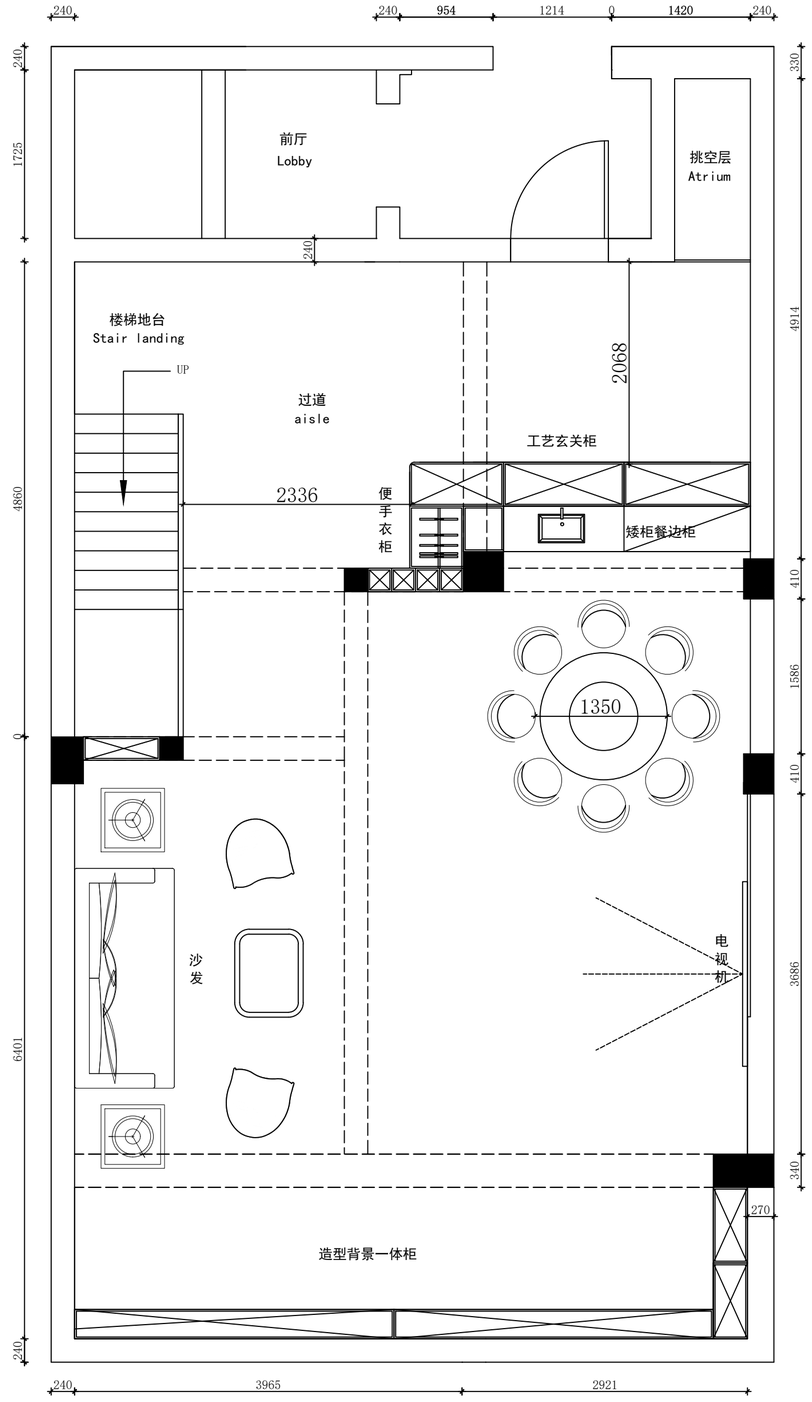

负2层

图纸标题 DRAWING TITLE：

负2平面图

印刷 Printing：

日期 Date：

客户签字 Customer signature：

比例 Scale：（）